


DUPLEX INFERIOR

15º PAVTO.

1º PAVTO.

TÉRREDO

1 SUB SOLO

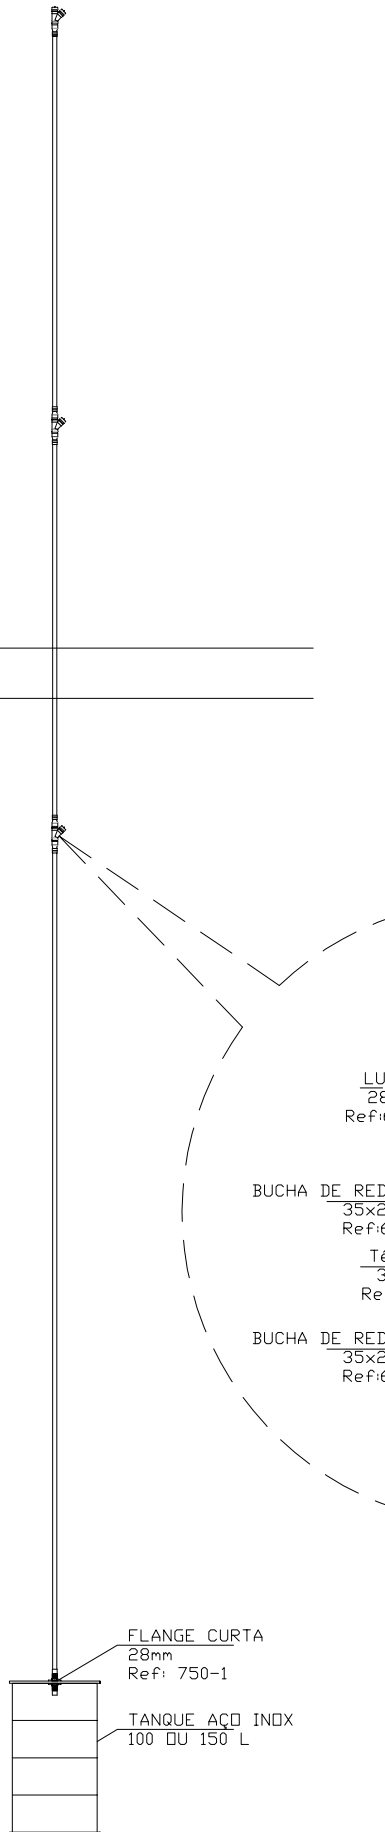

ESC. 1:50

DETALHE ESQUEMÁTICO PARA CAPTAÇÃO DE ÓLEO DE COZINHA