


CUMULUS

ESQUEMA GERAL DE LIGAÇÃO EM SÉRIE DE 2

AQUECEDORES CUMULUS S.A. INDÚSTRIA E COMÉRCIO
TEL.: (0xx11) 3156-8500 FAX: (0xx11) 3156-8501

PROJETO: **Marcelo Torres**
FSCALAS S. B.

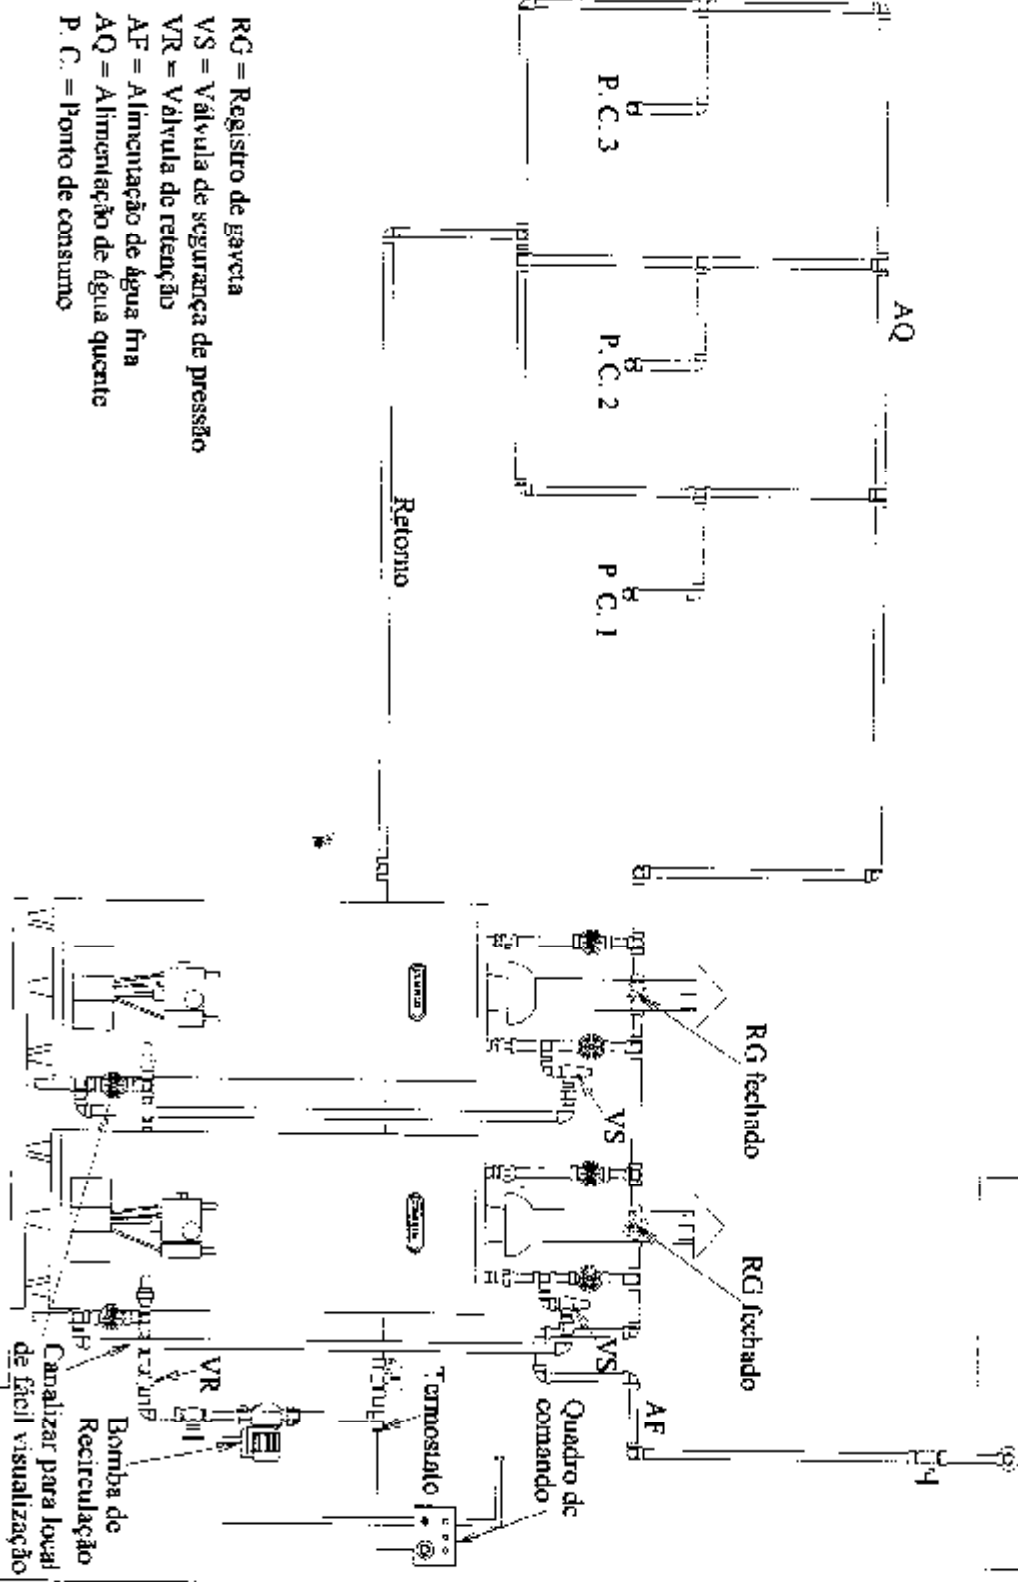

- RG = Registro de gaveta
- VS = Válvula de segurança de pressão
- VR = Válvula de retenção
- AF = Alimentação de água fria
- AQ = Alimentação de água quente
- P. C. = Ponto de consumo