

# CUMULUS

## ESQUEMA GERAL DE LIGAÇÃO EM SÉRIE DE 2


AQUECEDORES CUMULUS S.A. INDÚSTRIA E COMÉRCIO

TEL.: (0xx11) 3156-8500

FAX: (0xx11) 3156-8501

PROJETO: ESCALAS E

Marcelo Torres

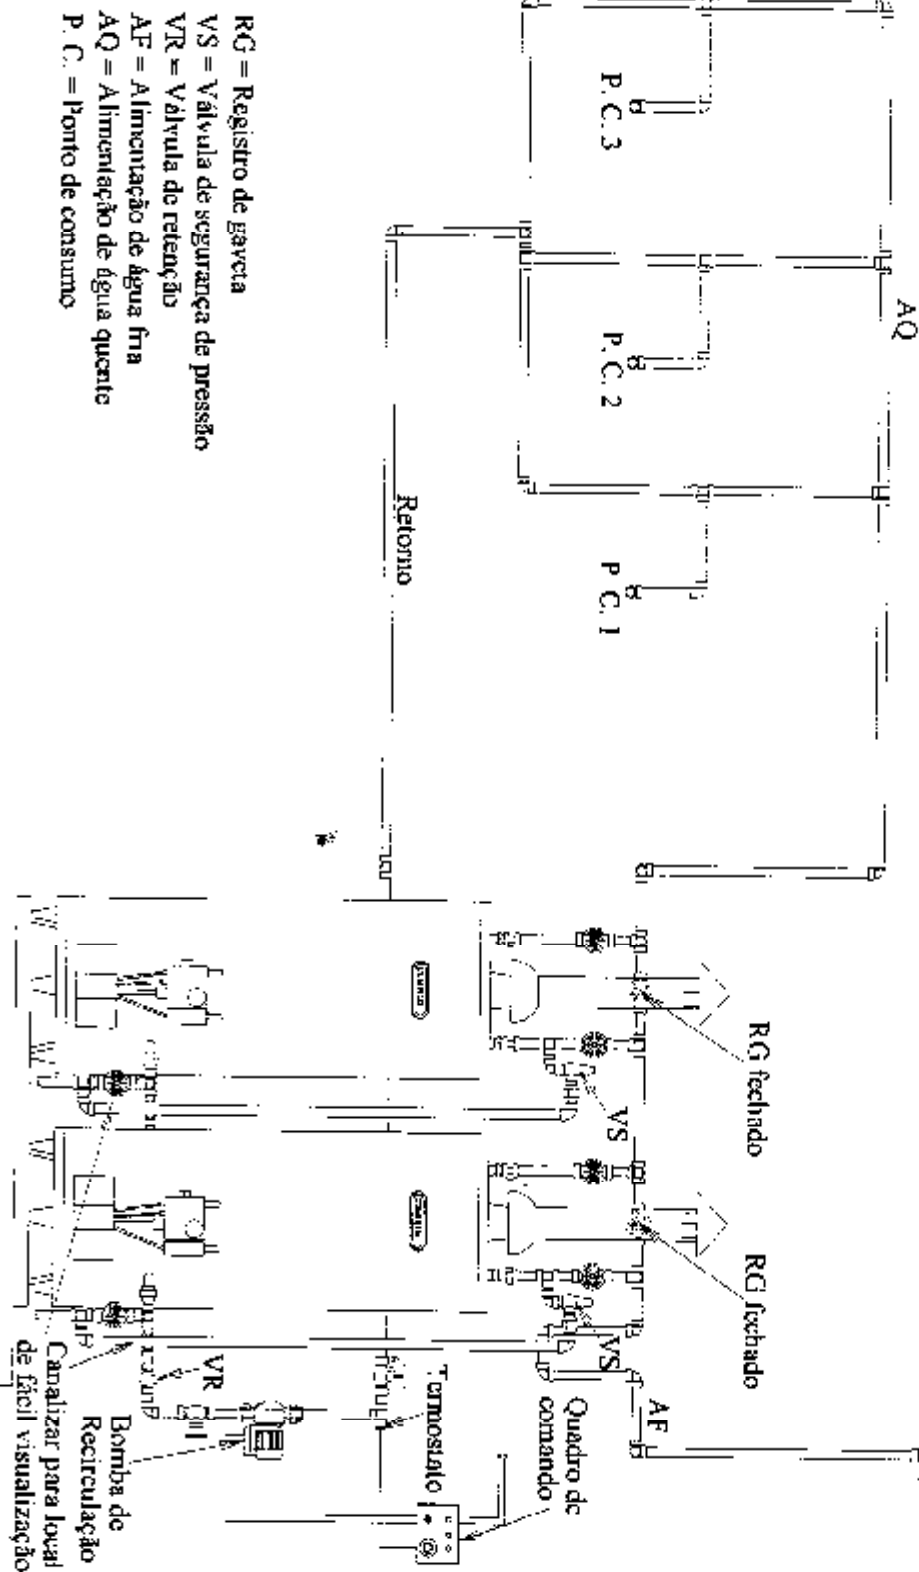

RG = Registro de gaveta

VS = Válvula de segurança de pressão

VR = Válvula de retenção

AF = Alimentação de água fria

AQ = Alimentação de água quente

P. C. = Ponto de consumo