


NORTE



MEDIDAS EM METROS

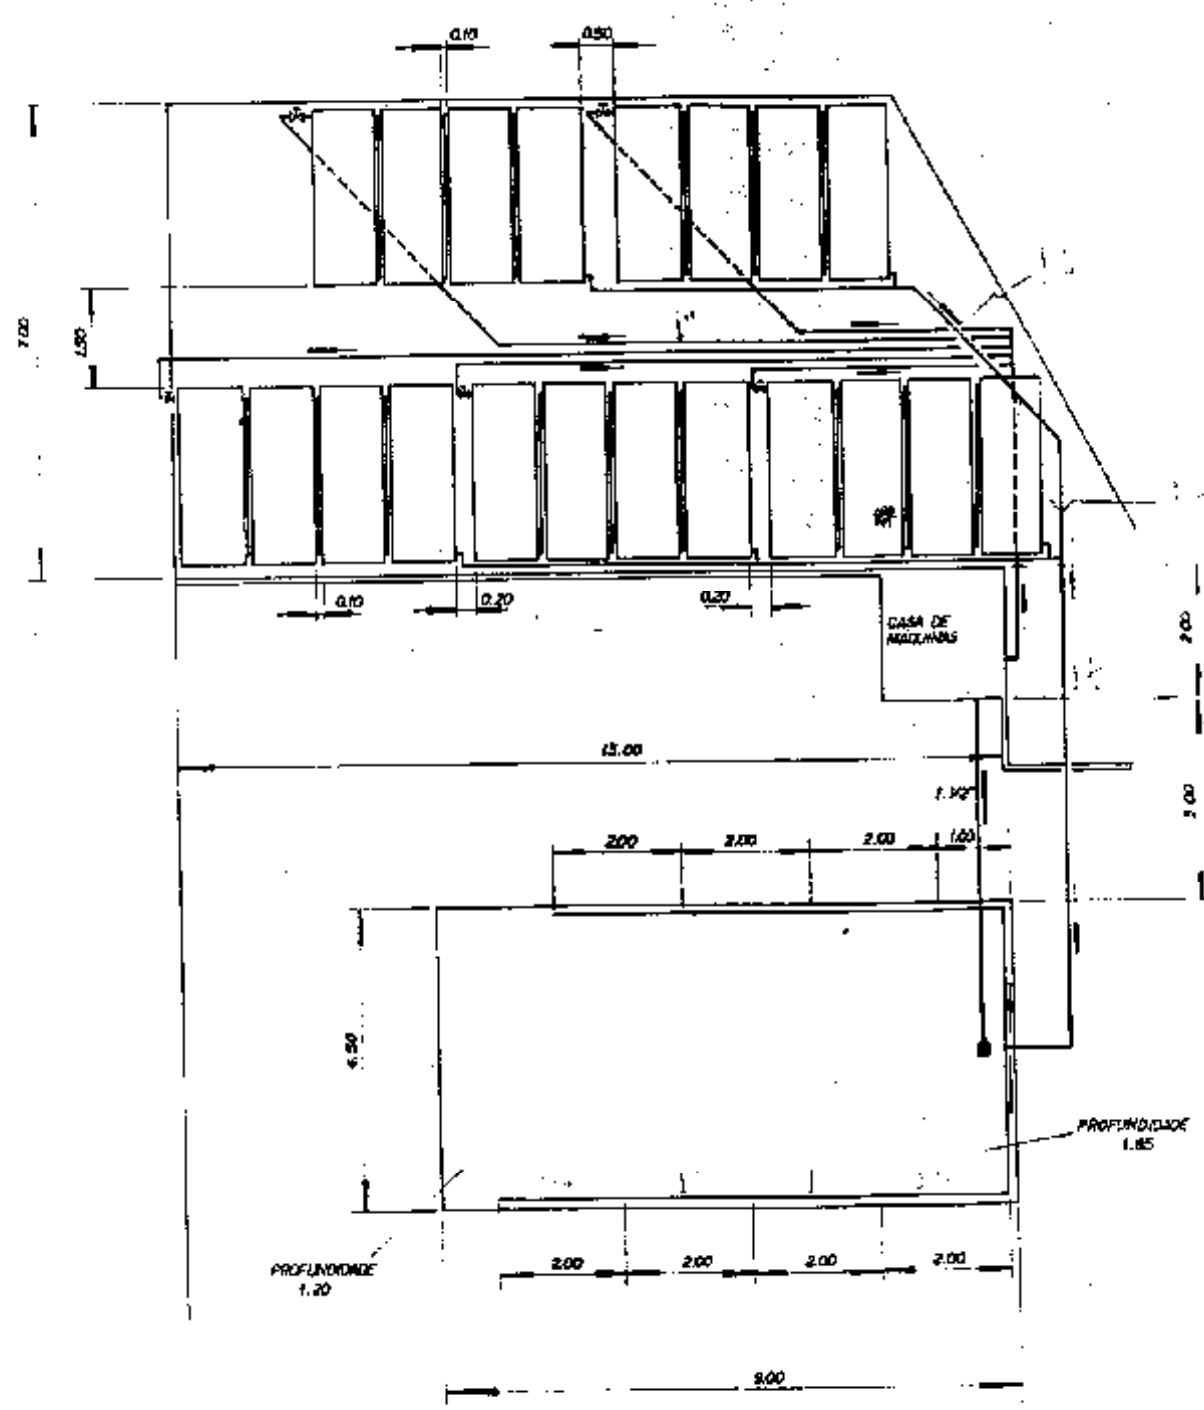

INSTALAÇÃO DE AQUECIMENTO SOLAR PARA PISCINA  
 ESCRITÓRIO TÉCNICO EDUARDO RUSSO-YOSHIMASA  
 KIVACHI ARQUITETOS S/C LTDA  
 DUARA ALAMEDA SIG. PIRLUNA, 6 - RCE. PETRÓPOLIS

INFORMAÇÕES TÉCNICAS

ESCALA	DATA	14.11.82
1:100	DESENHO	
	APROVAÇÃO	

AQUECEDORES CUMULUS S.A. - IND e COM - P.B.C. 057 1800 - SÃO PAULO